


# 愛三文化会館／もちのきホール 照明 サス定吊り仕込み図

1SUS 16回路 }  
 2SUS 12回路 } C型20A  
 3SUS 12回路 }  
 各回路 ○12台 ◎16台

- ==== 水平線 ====
- ~~~~~ 大黒
- 10バトン
- LHO
- 4袖 ○○○○ UHO
- ~~~~~ 5文字
- 7バトン
- 天板2
- 3袖 ○○○○
- ~~~~~ 4文字
- 6バトン
- 5バトン
- ==== 3SUS
- 3BO
- ~~~~~ 3文字
- 2割
- 4バトン
- 3バトン
- ==== 2SUS
- 1割 ○○○○
- ~~~~~ スクリーン (2BO)
- 2バトン
- 天板1
- 2袖 ○○○○
- ~~~~~ 2文字
- 1バトン
- ==== 1SUS
- 1BO文字付
- ~~~~~ 暗転幕
- ~~~~~ 絞り緞帳
- ==== 緞帳

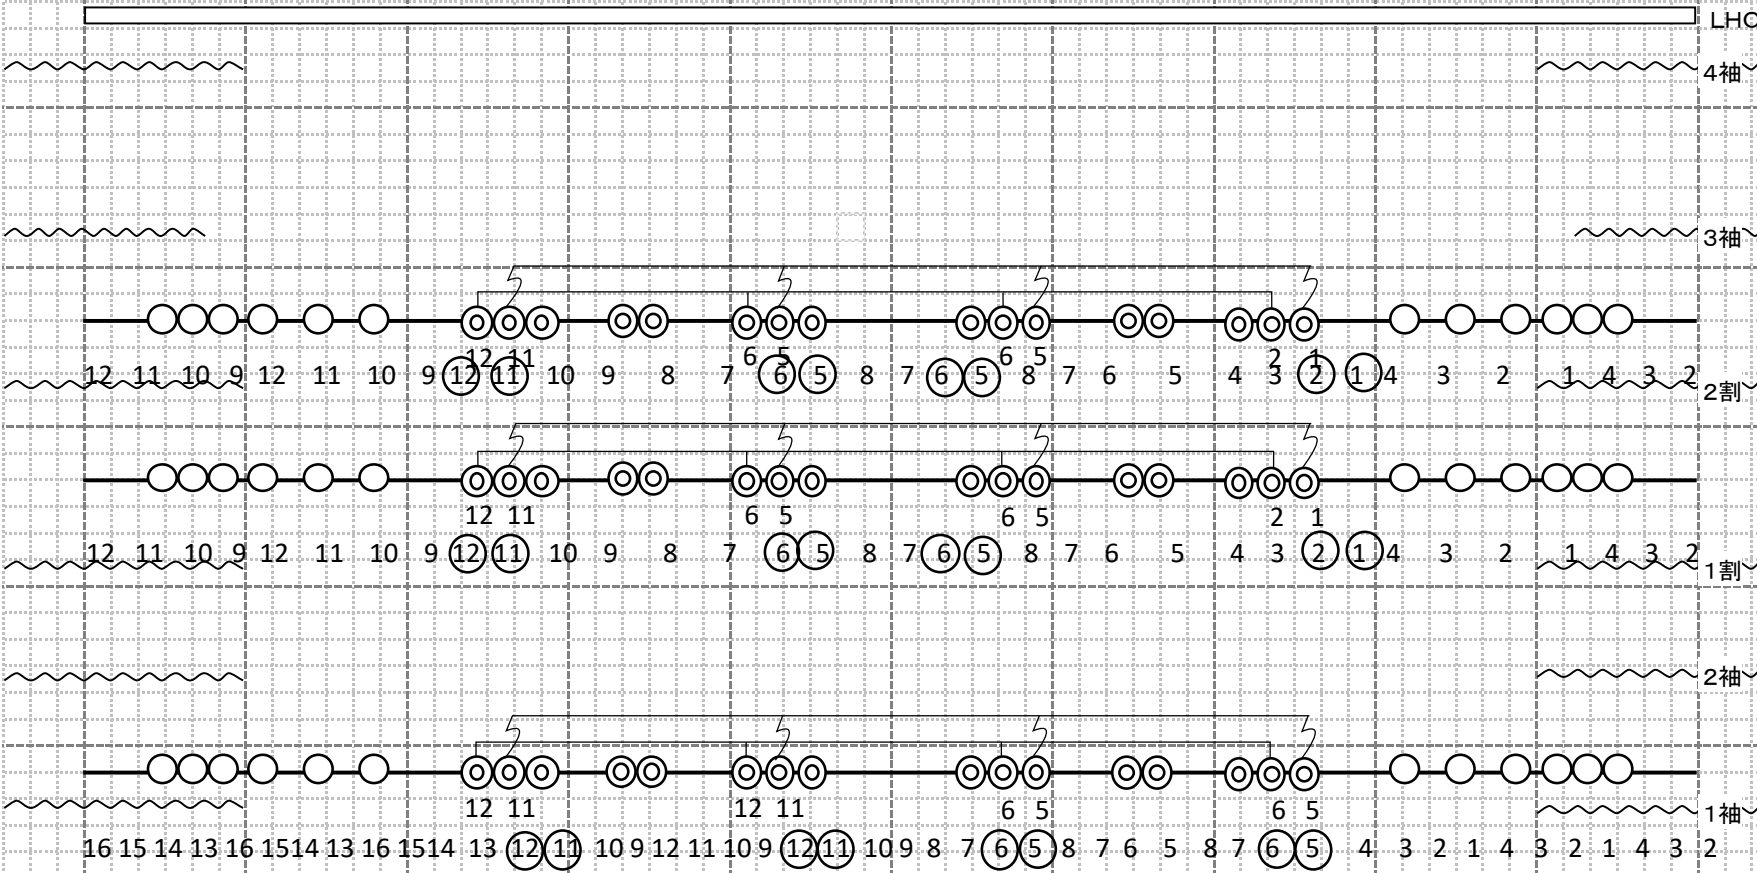

## コンセント配置

