


愛三文化会館／もちのきホール 照明 サス定吊り仕込み図

1SUS 16回路
 2SUS 12回路
 3SUS 12回路
 } C型20A
 各回路 ○12台 ◎16台

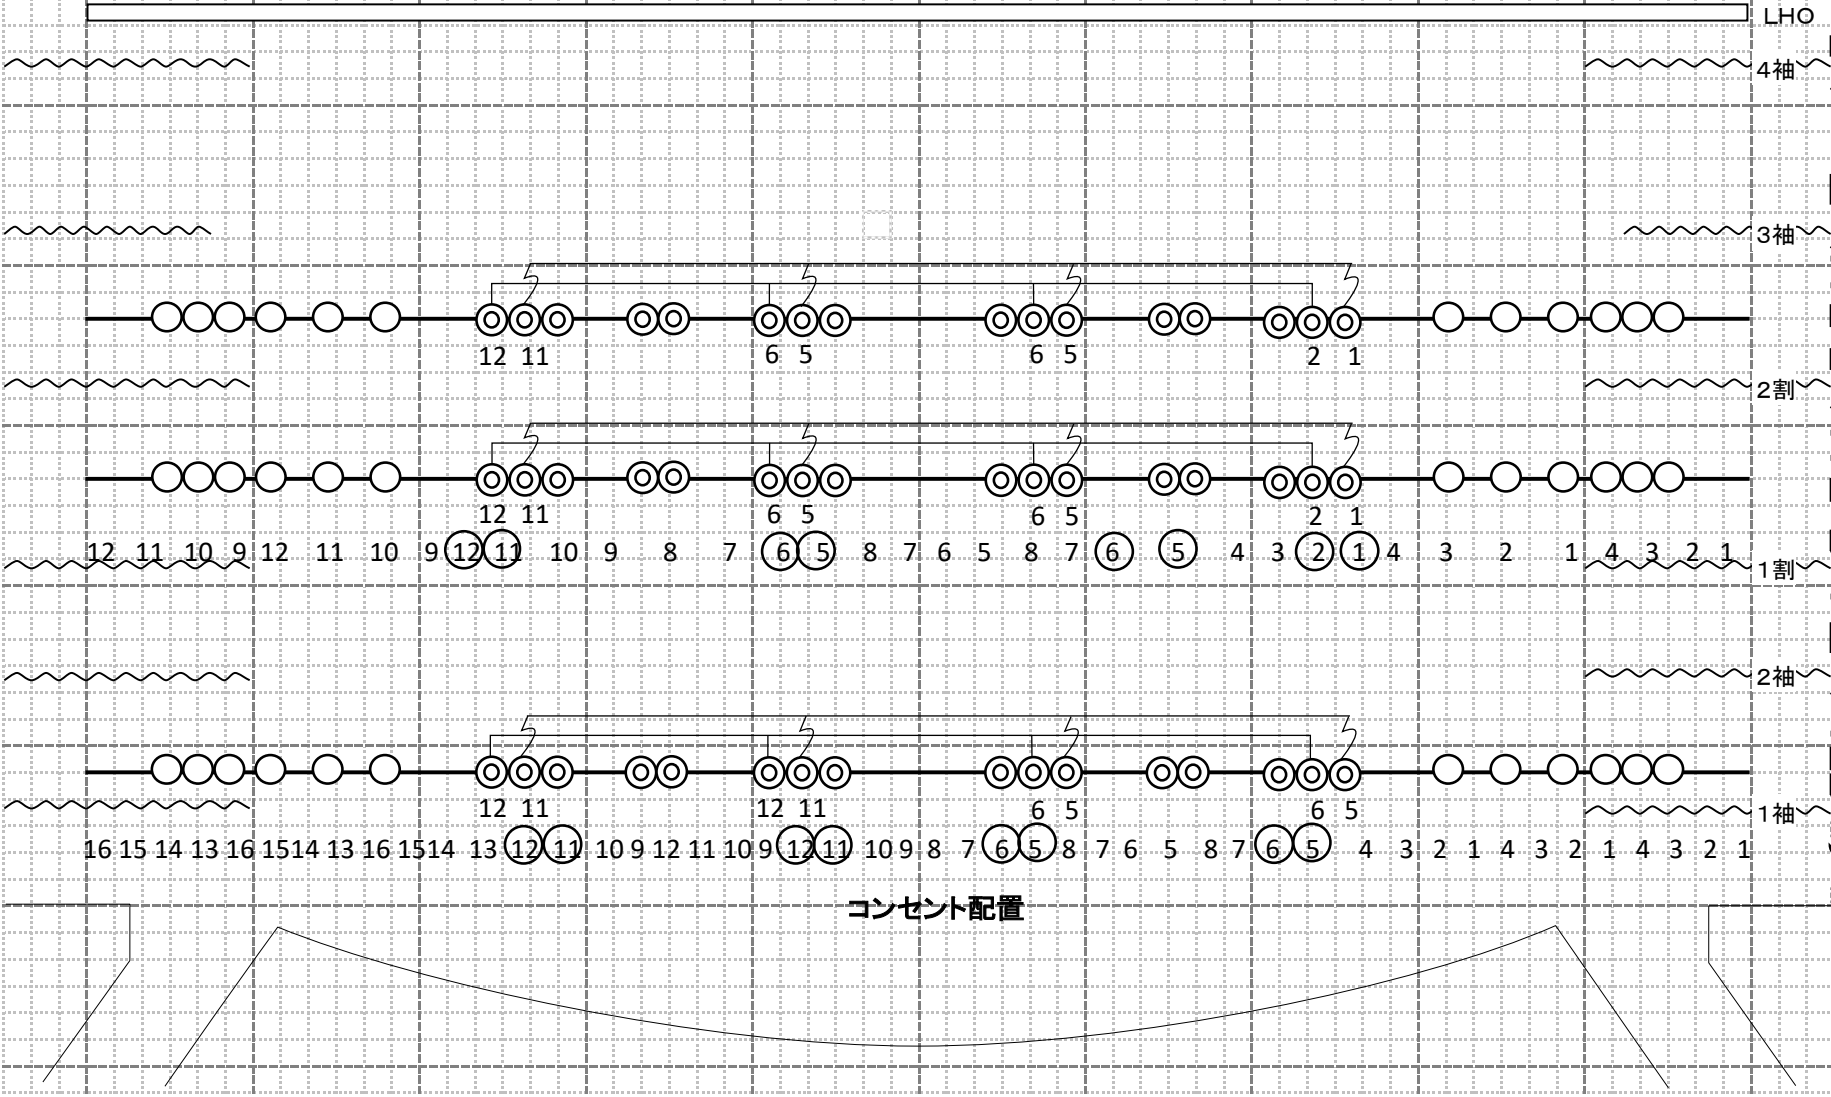

- ホリゾン
- 大黒
- 10ボタン
- UHO
- 4袖
- 5文字
- 7ボタン
- 天板2
- 3袖
- 4文字
- 6ボタン
- 5ボタン
- 3SUS
- 2割
- 3BO
- 3文字
- 4ボタン
- 3ボタン
- 2SUS
- 1割
- スクリーン (2BO)
- 2ボタン
- 天板1
- 2袖
- 2文字
- 1ボタン
- 1SUS
- 1BO文字付
- 1袖
- 暗転幕
- 絞り緞帳
- 緞帳